




Elevación Sur

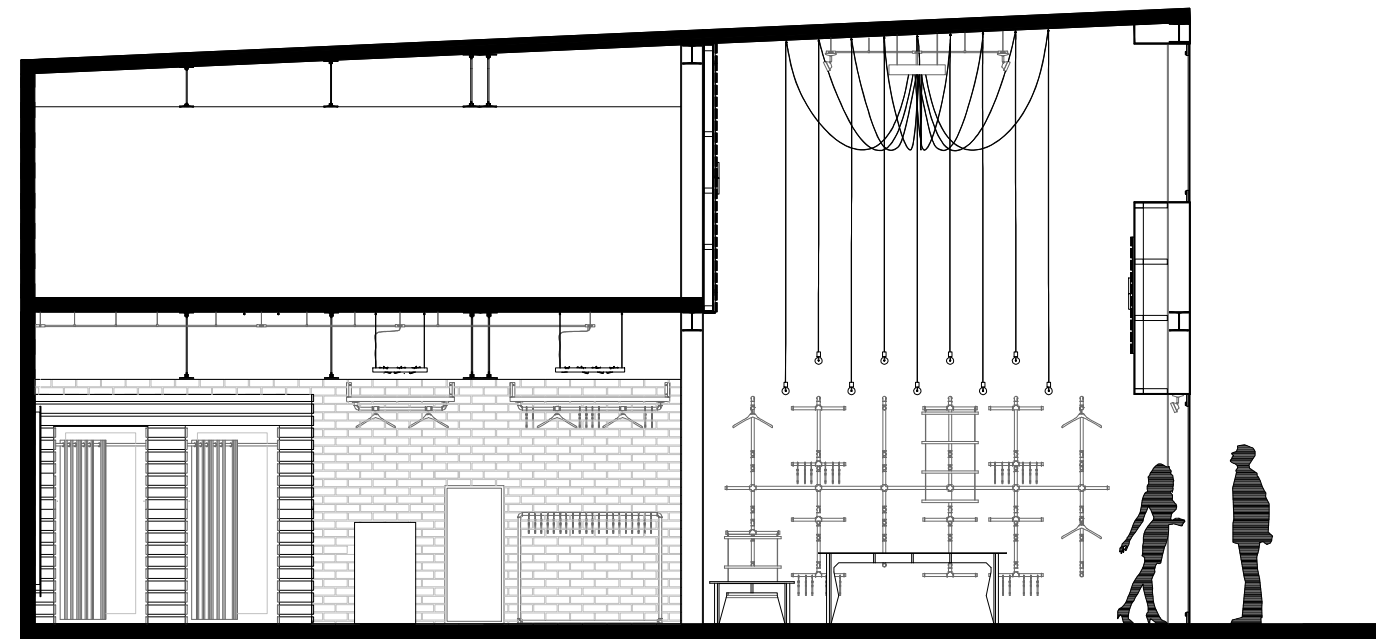


Elevación Norte

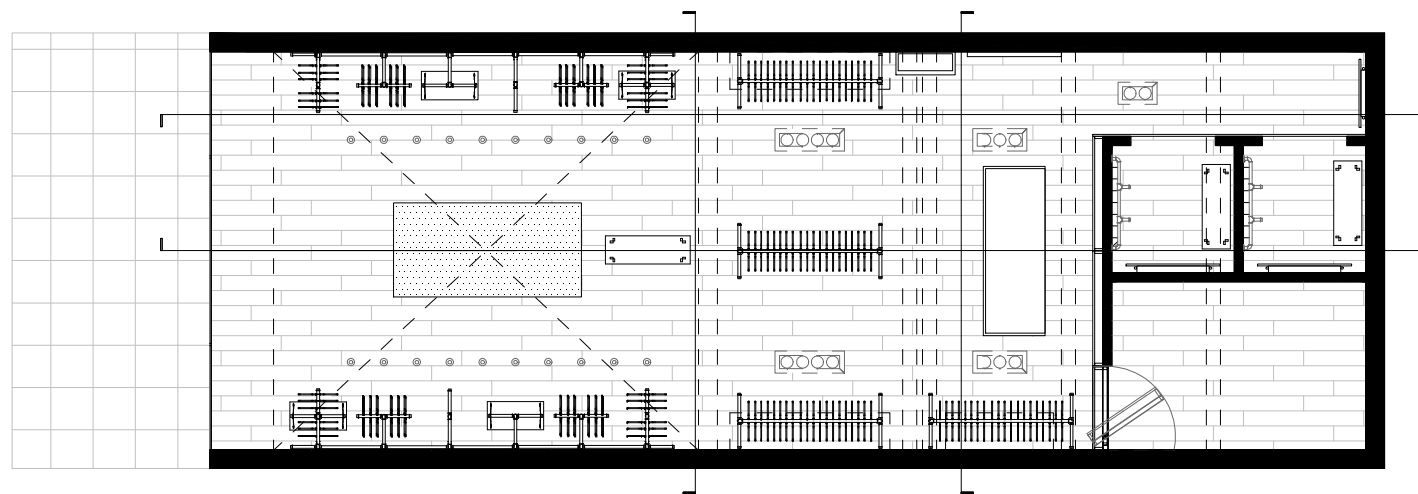

Planta

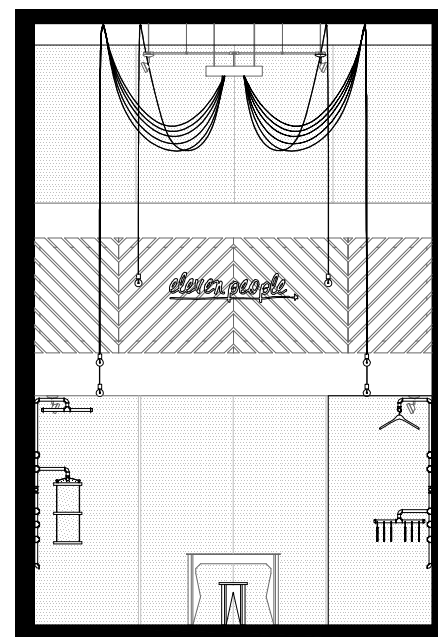

Elevación Oriente

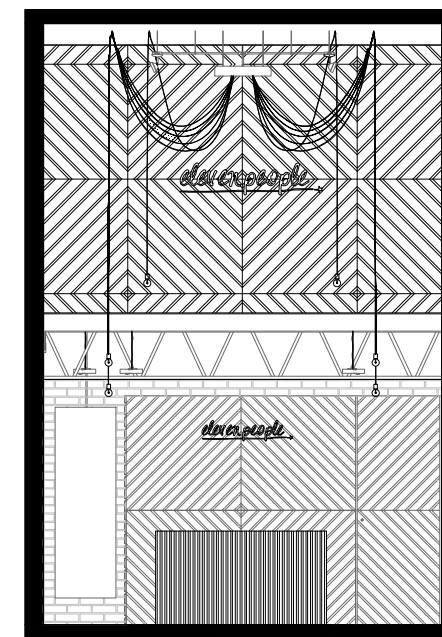

Elevación Poniente